



Типовые схемы гидравлических подключений котла **ТИТАН V**

Внимание! Данные схемы носят рекомендательный характер и не отменяют проектирования. При создании и проектировании систем отопления необходимо учитывать действующие требования и нормы РФ.

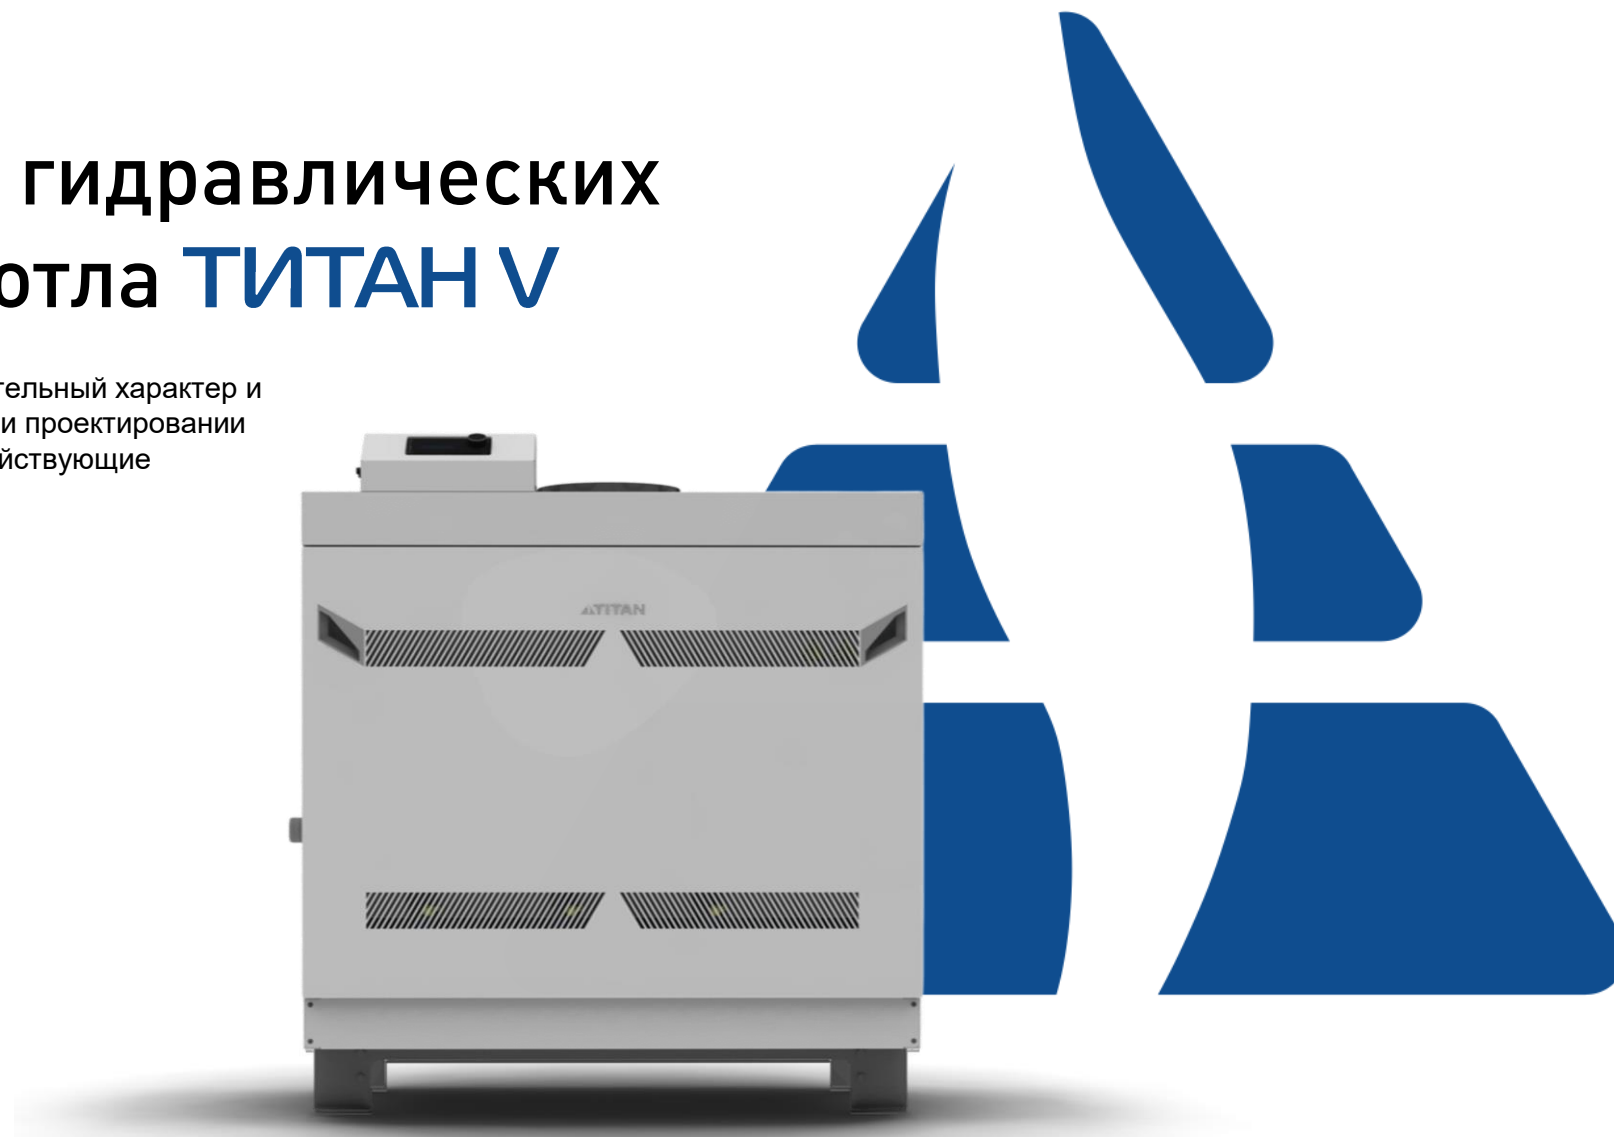


Гидравлическая схема. Обвязка котла ТИТАН V и теплообменника

[Скачать схему](#)

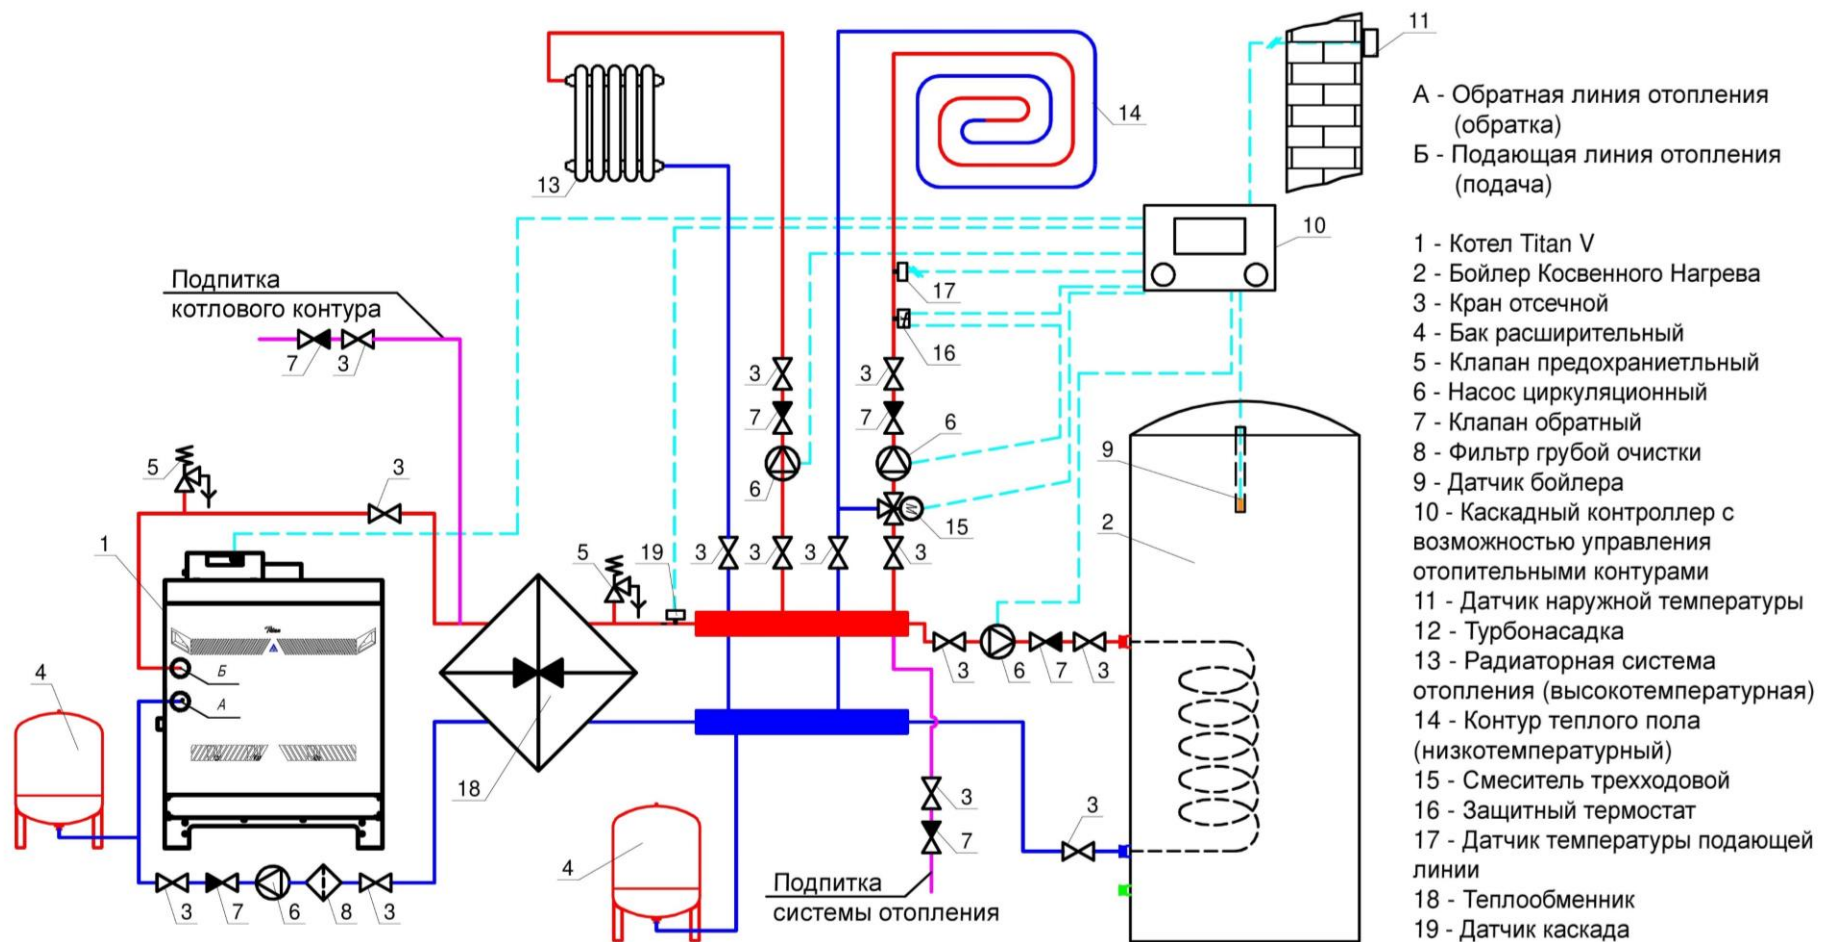


Гидравлическая схема. Обвязка котла ТИТАН V и гидравлического делителя

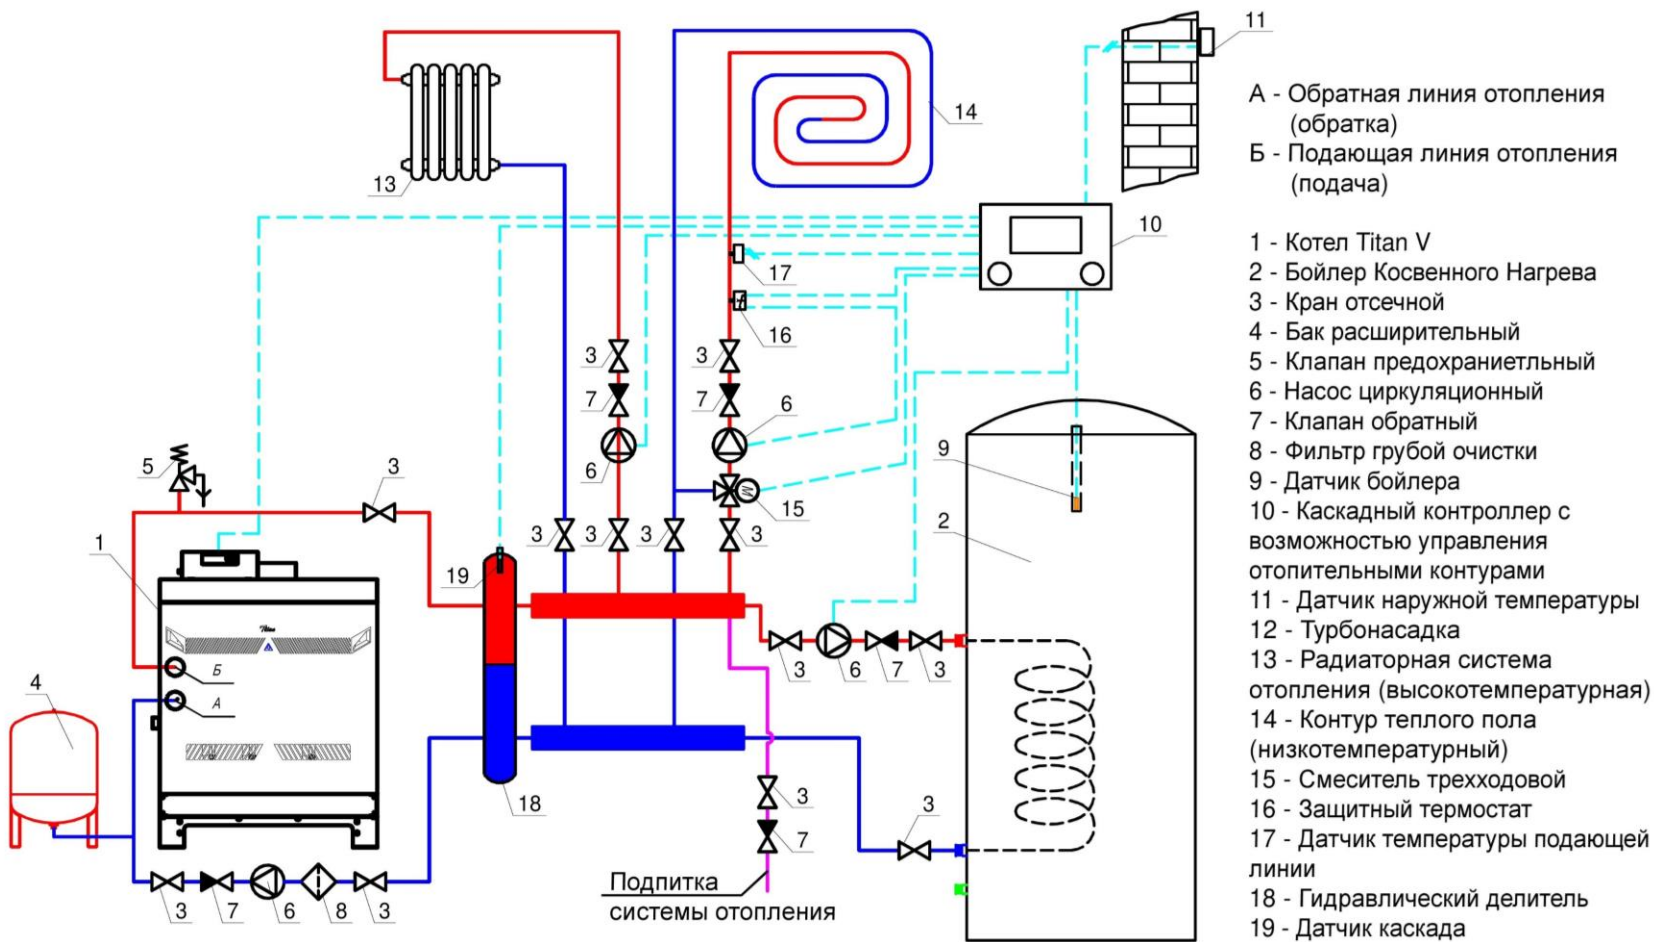


Гидравлическая схема. Каскадная установка с двумя напольными котлами ТИТАН V и теплообменником


[Скачать схему](#)

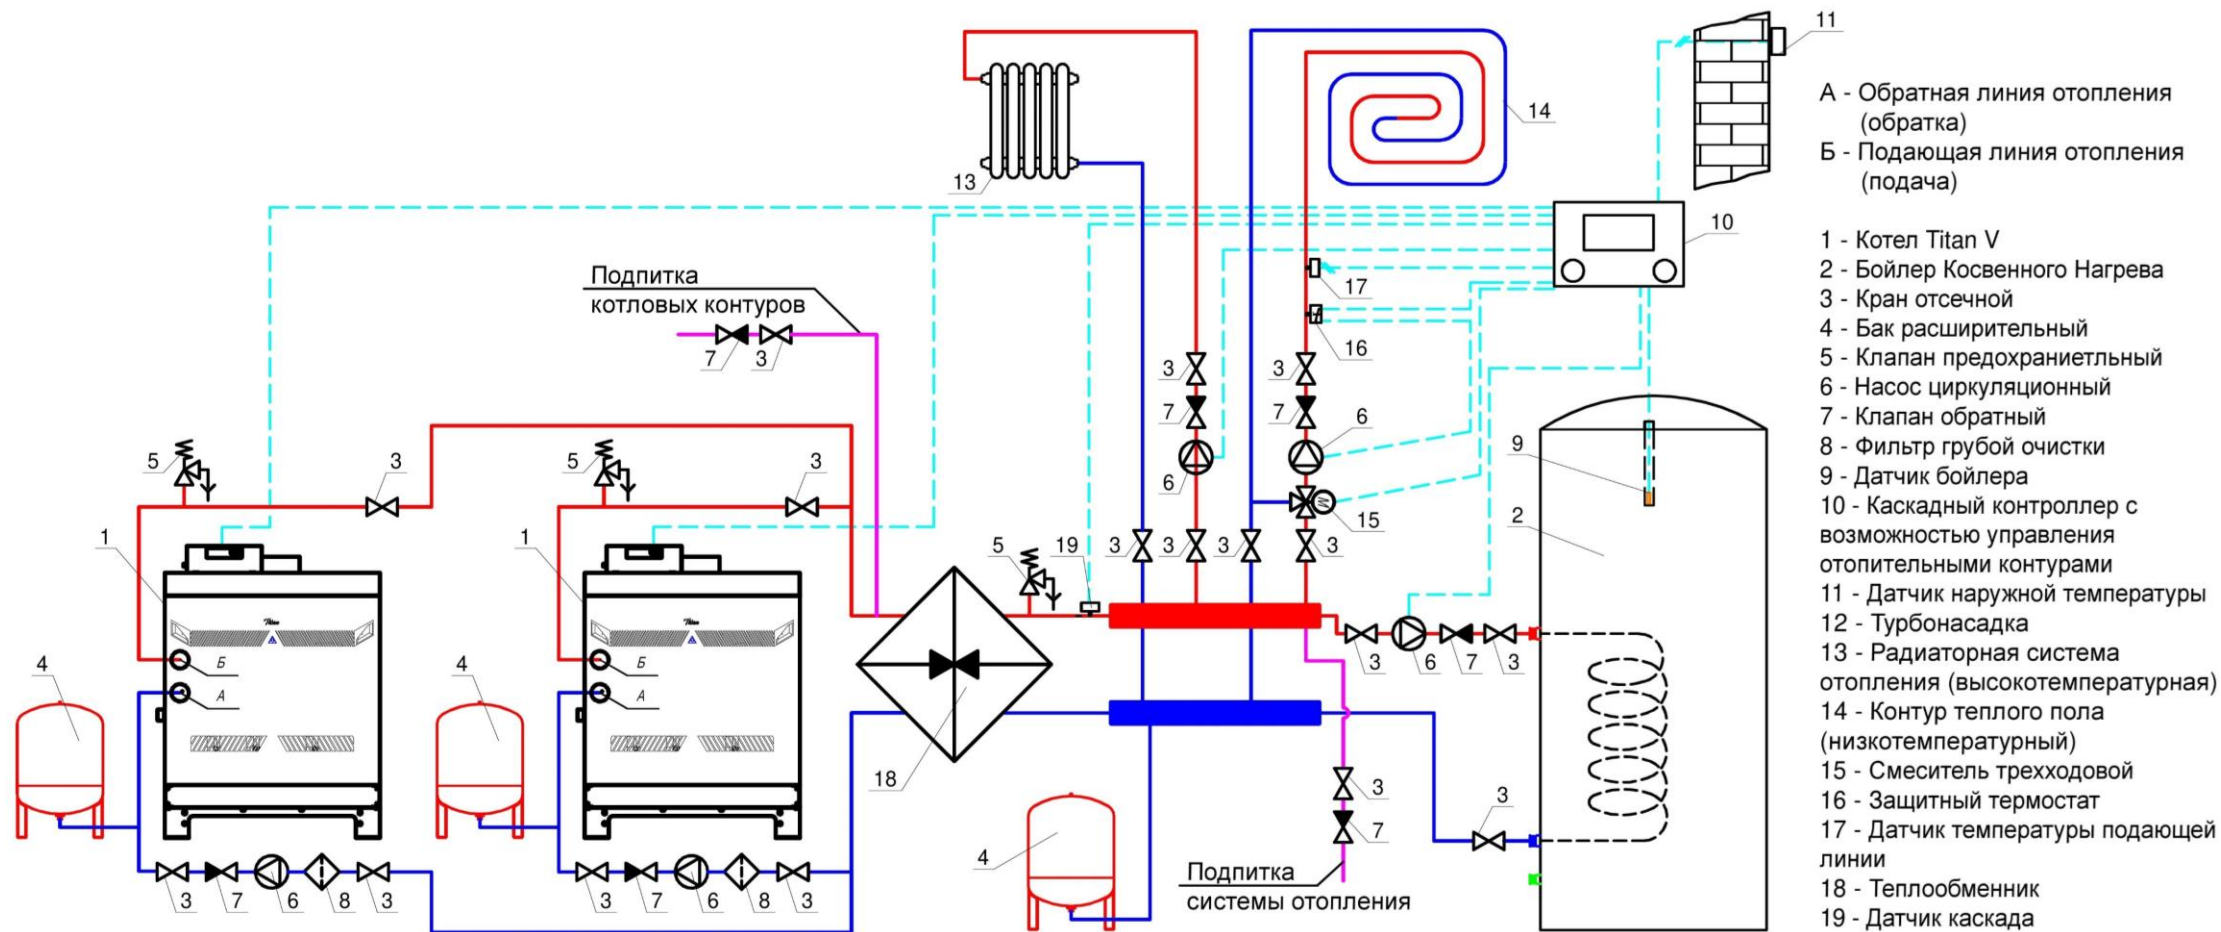

Гидравлическая схема. Каскадная установка с двумя напольными котлами ТИТАН V и гидравлическим делителем

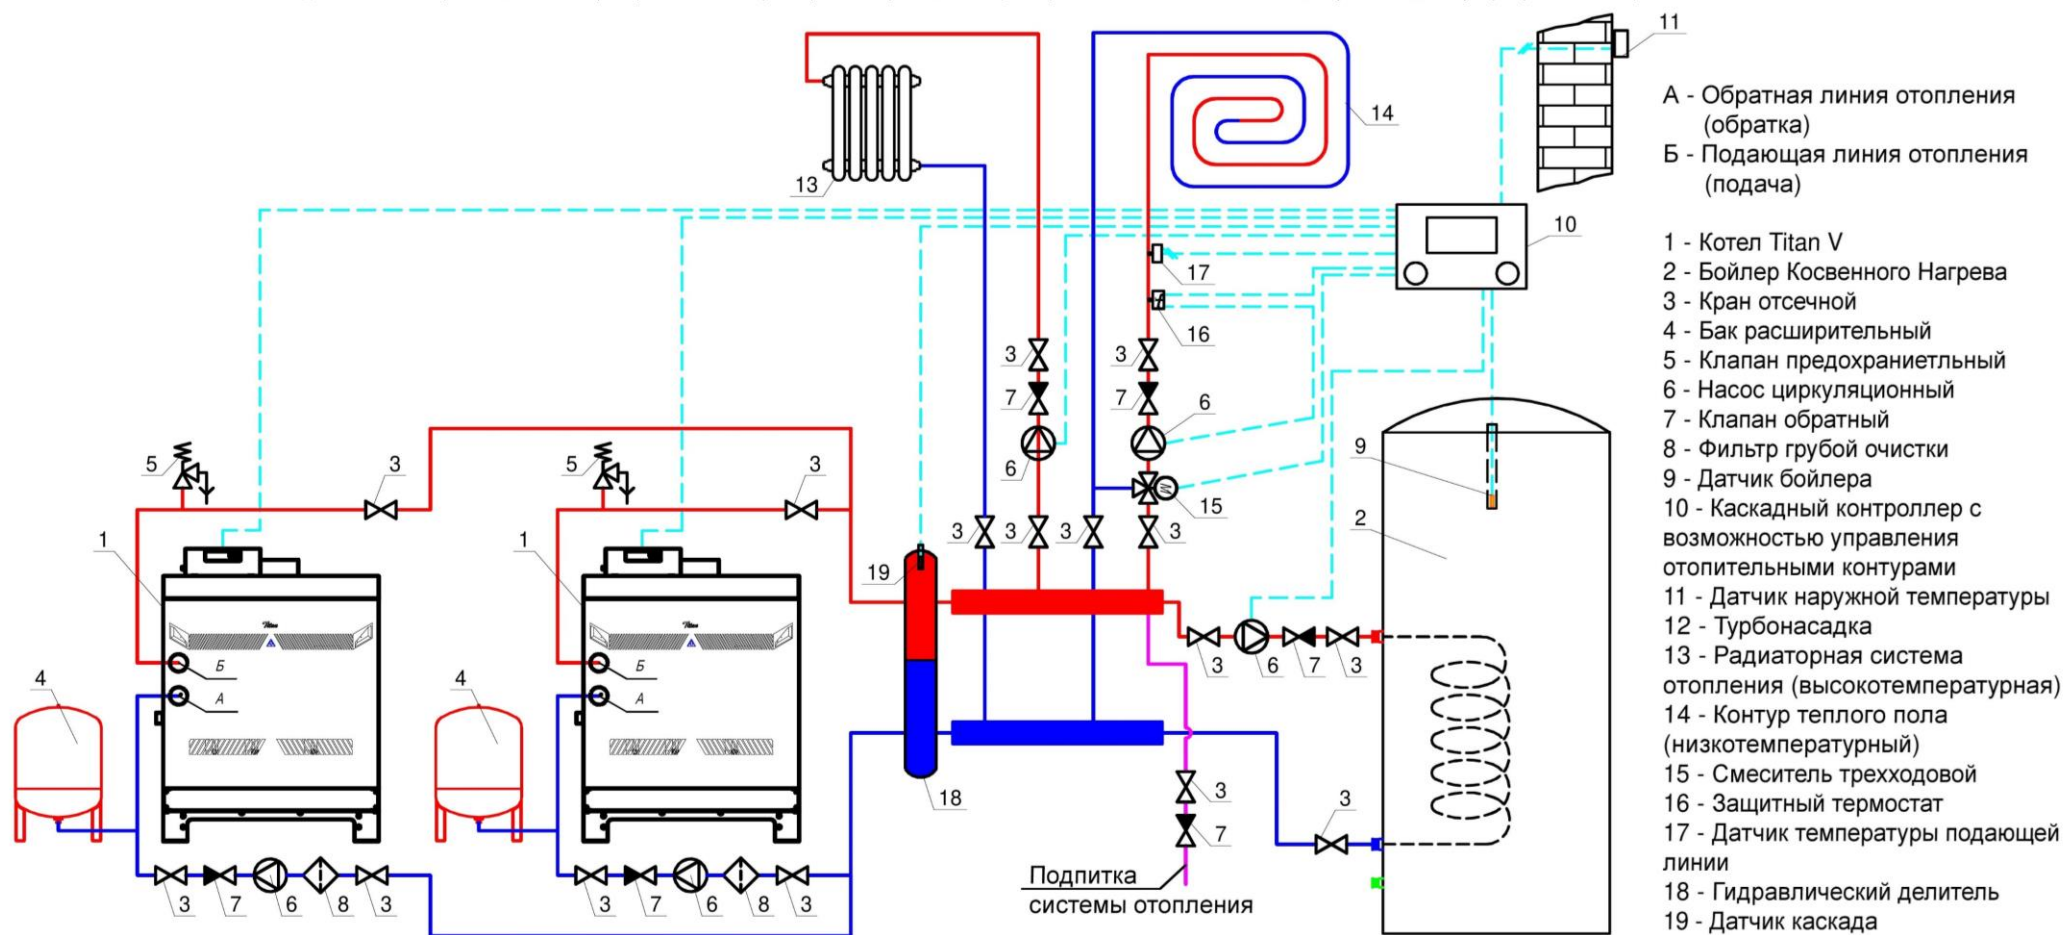

Гидравлическая схема. Каскадная установка с тремя напольными котлами ТИТАН V и теплообменником

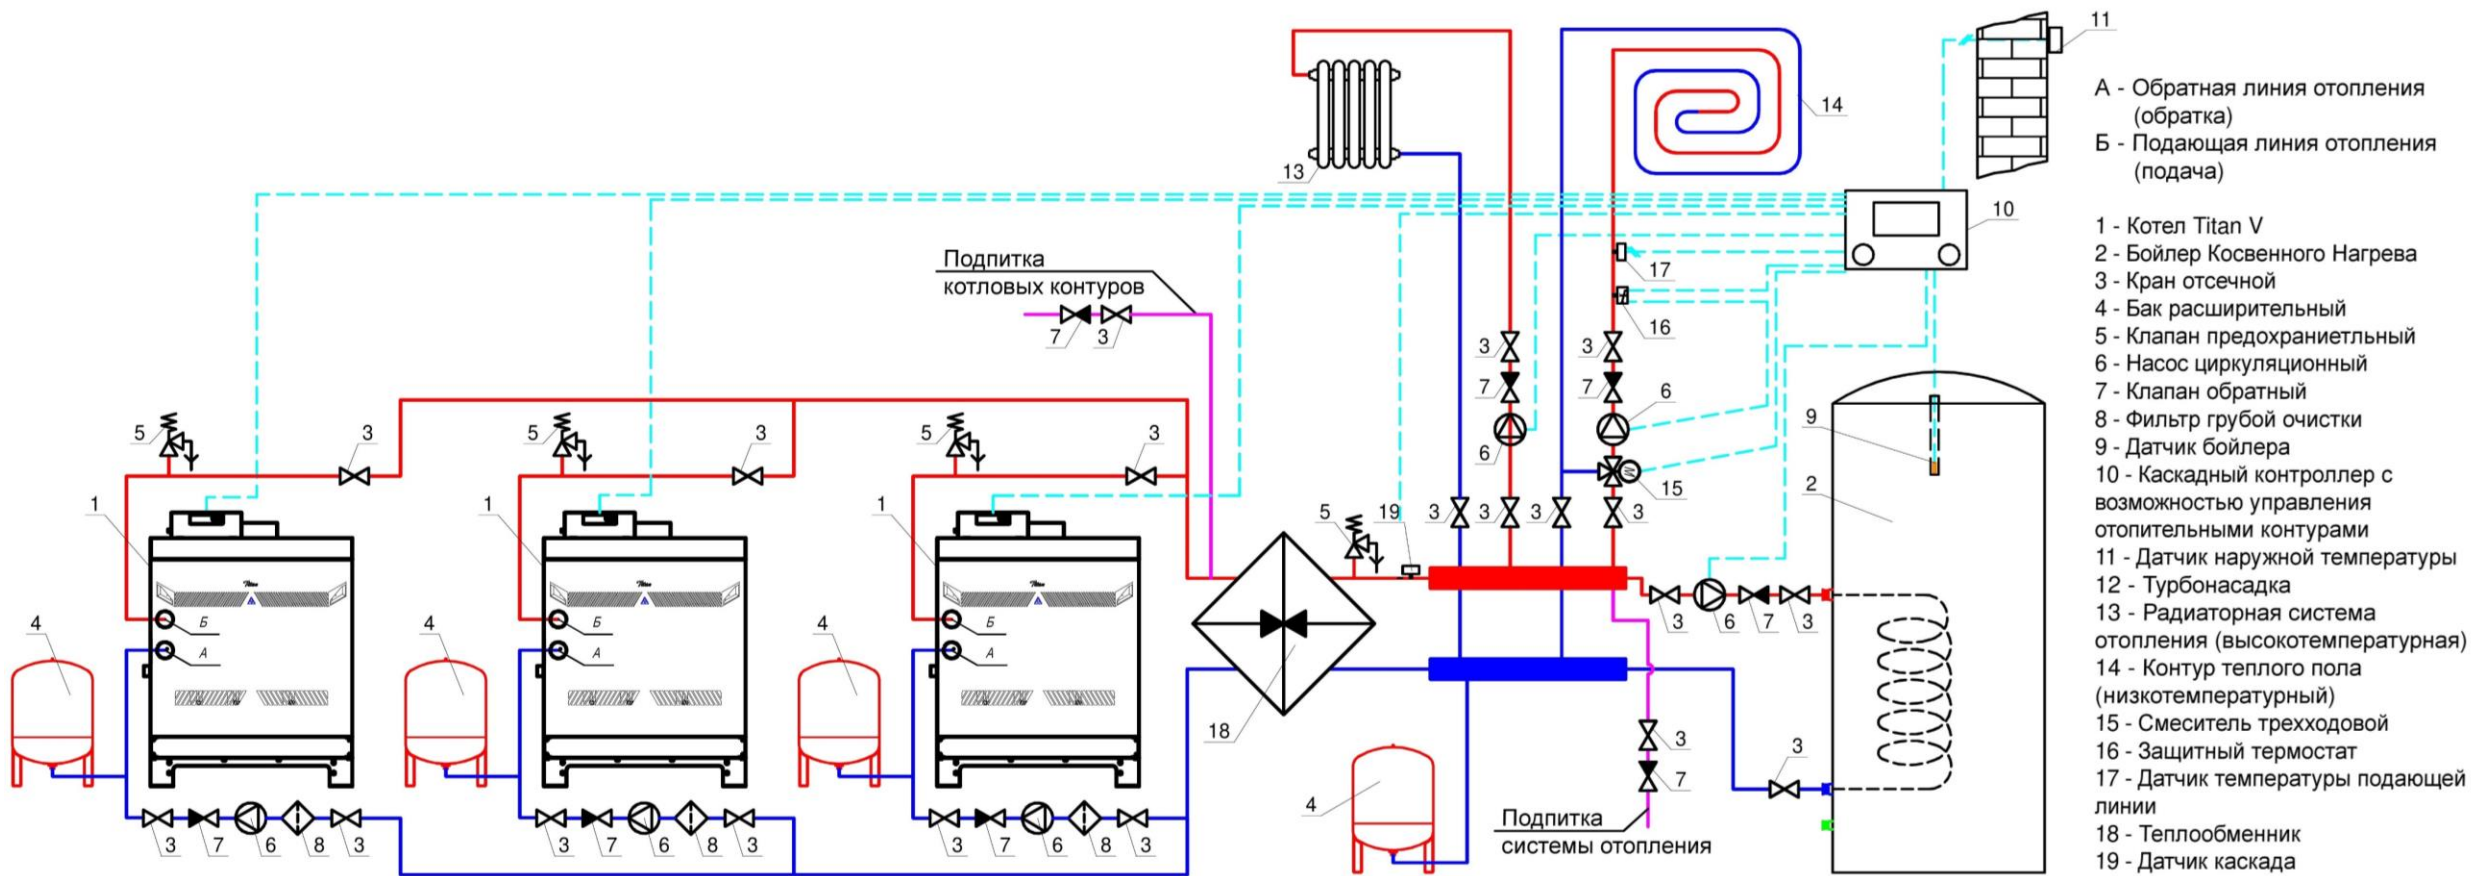

Гидравлическая схема. Каскадная установка с тремя напольными котлами ТИТАН V и гидравлическим делителем

